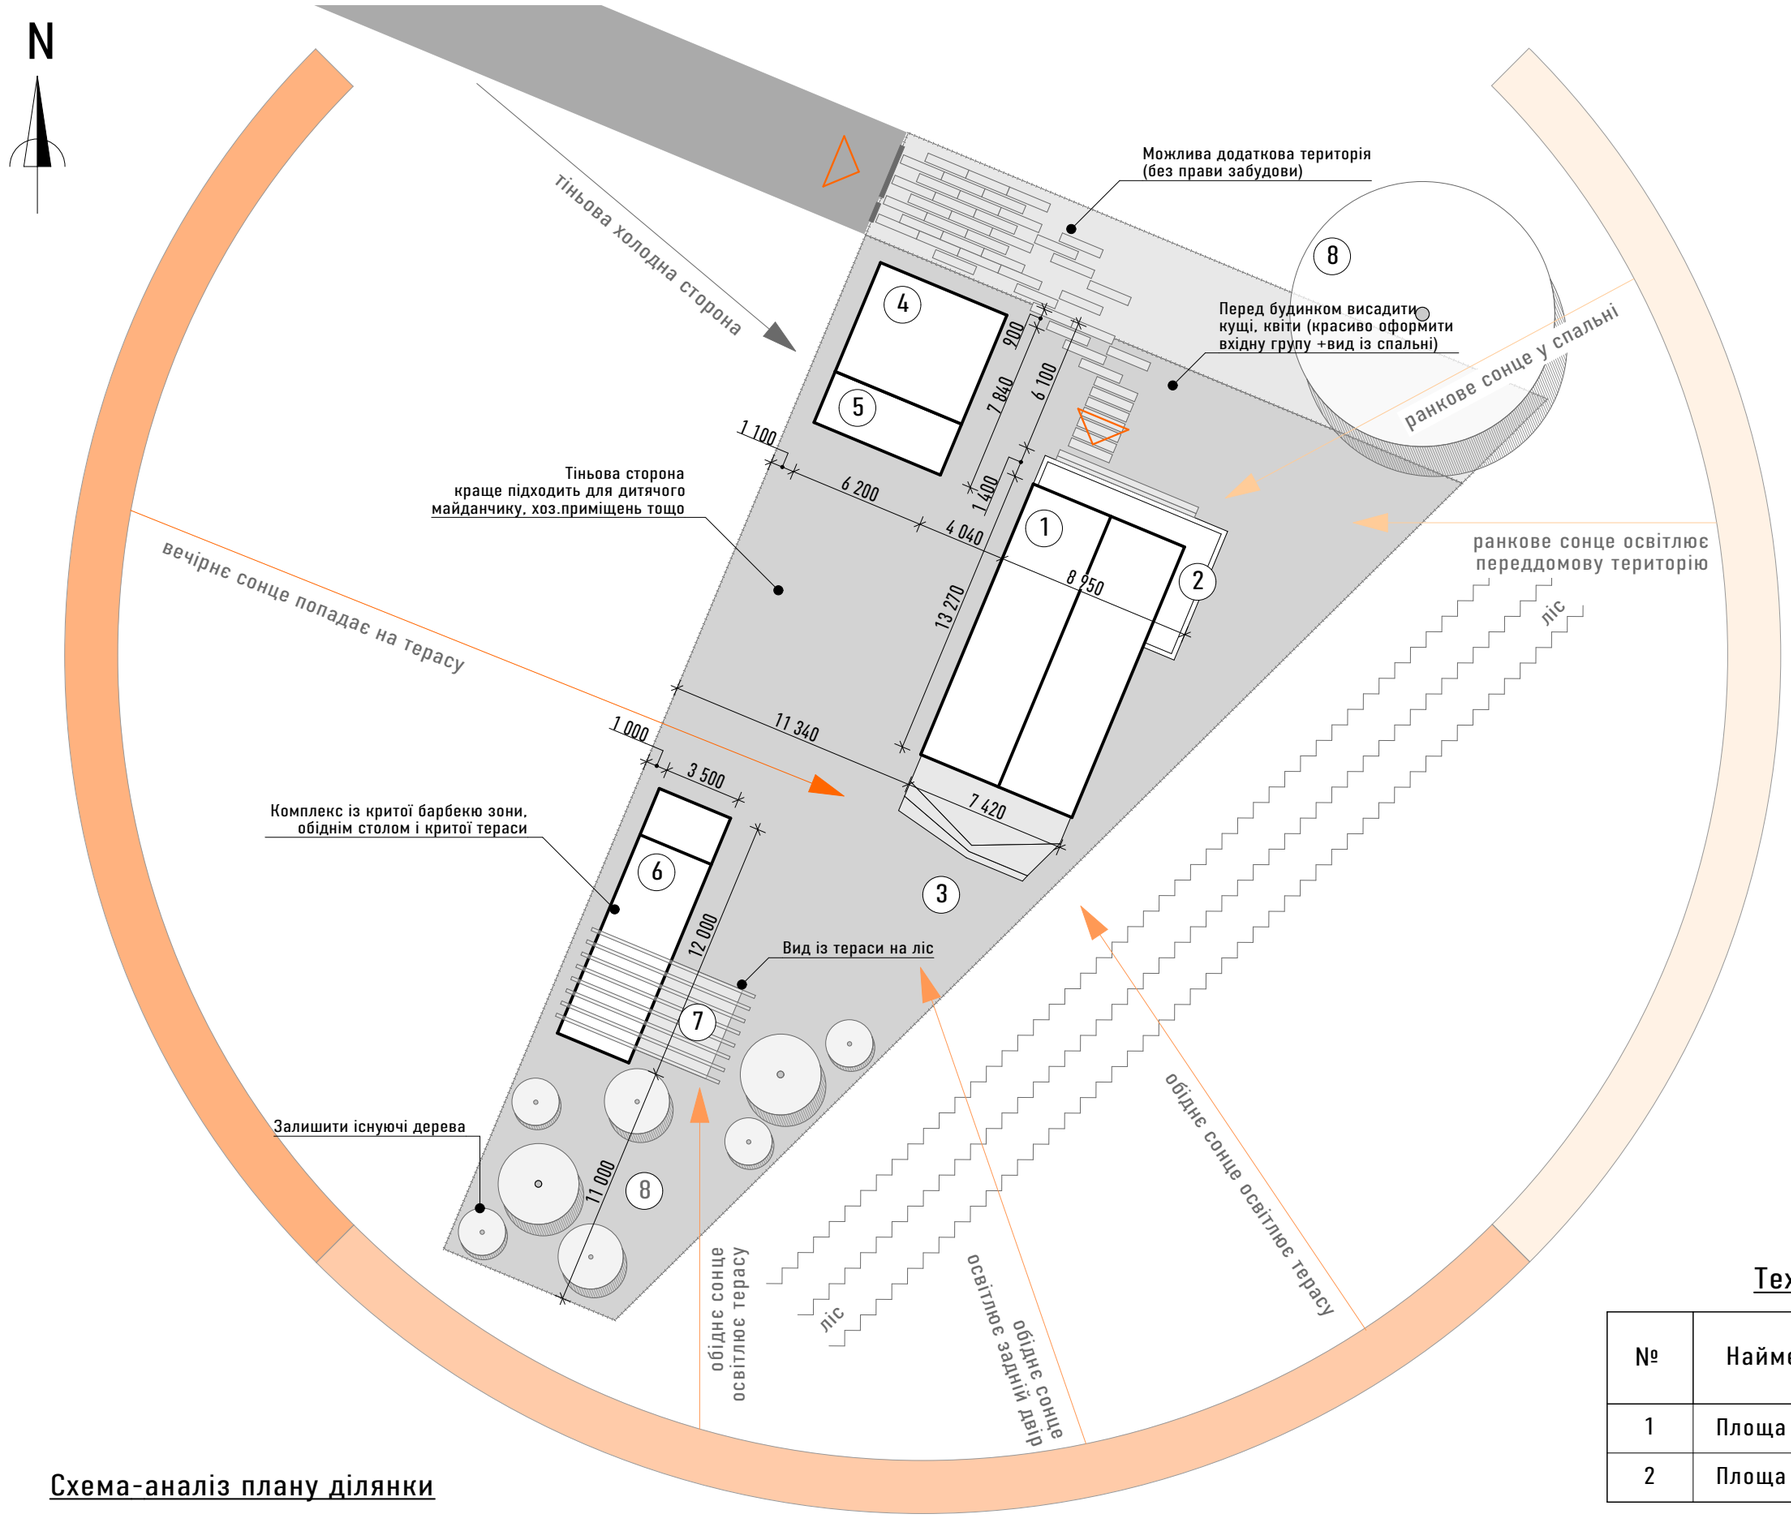

Схема-аналіз плану ділянки

Експлікація до схеми-аналізу:

1. Будинок, що проектується.
2. Вхід у підвальне приміщення.
3. Відкрита тераса.
4. Навіс для авто.
5. Тех.приміщення.
6. Барбекю зона.
7. Крита тераса.
8. Існуючі дерева.

Техніко-економічні показники

№	Найменування	Один. вимір.	К-сть	Примітка
1	Площа ділянки	га	0,1	
2	Площа забудови	$м^2$	133,0	